


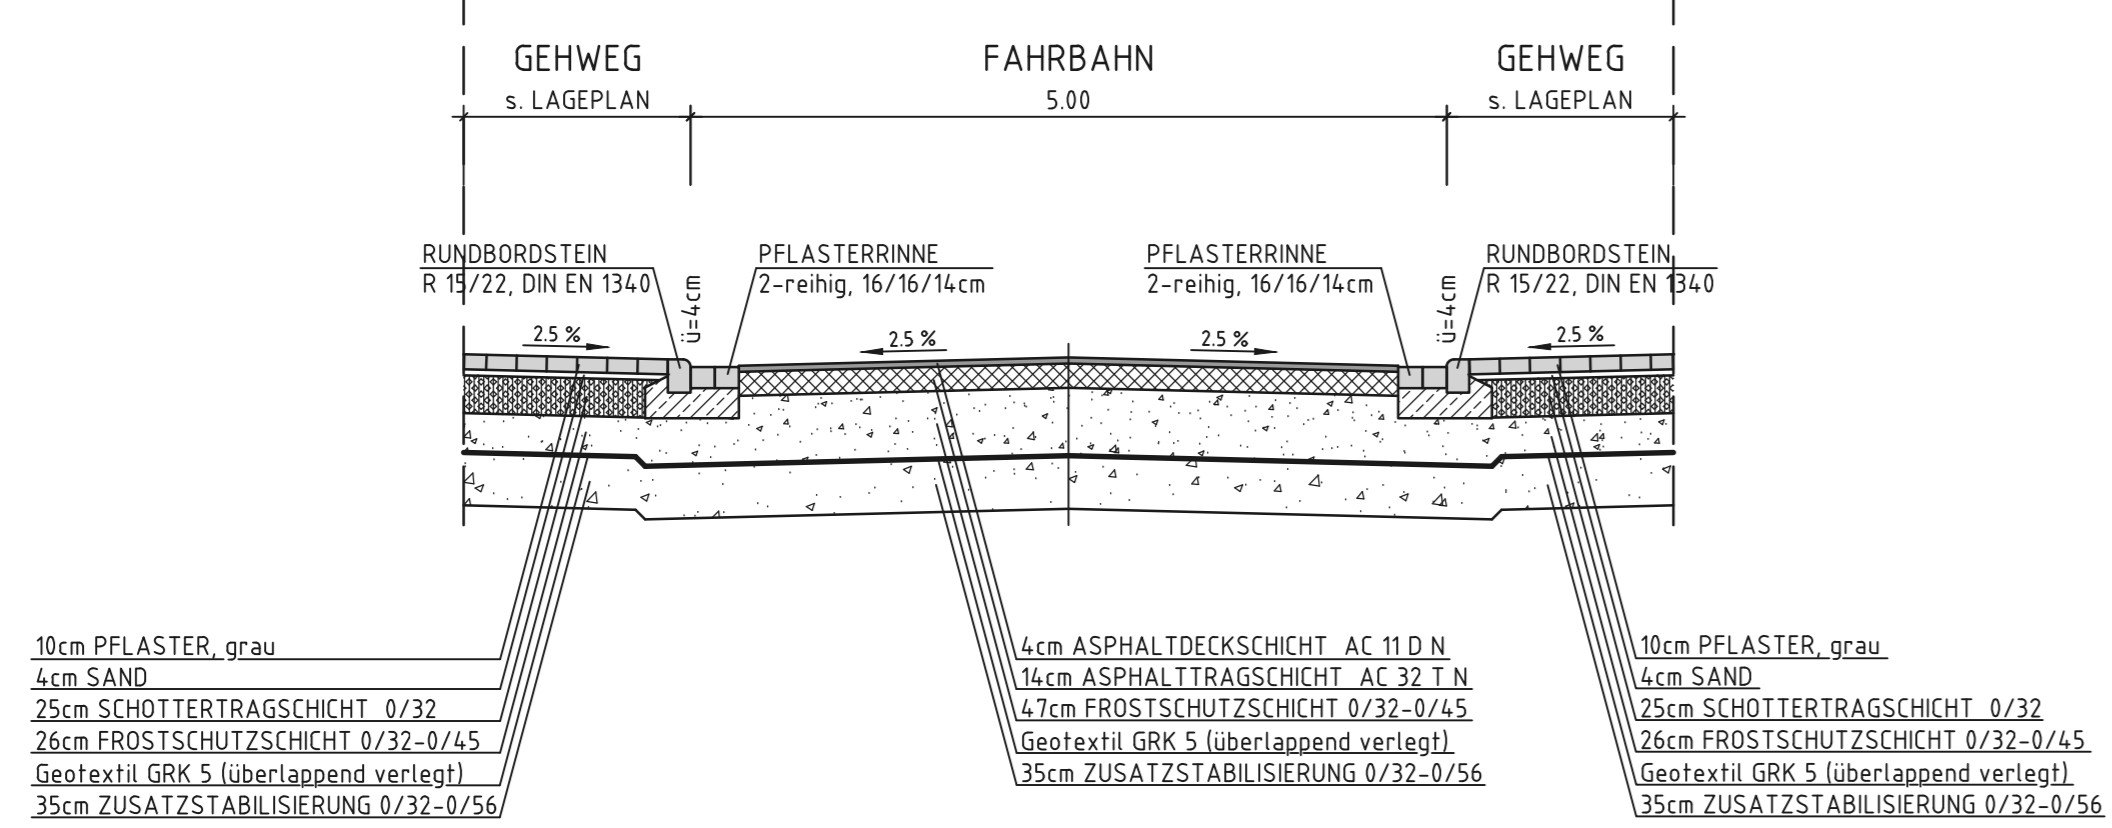

REGELQUERSCHNITT
1:50



LEGENDE

- ASPHALT
- PFLASTER, grau
- FB-RAND, vorh.
- vorh. / gegl.
- RINNE
- RUNDBORD
- ABSENKBORD
- HÖCHBORD
- TIEFBORD

- AUSFÜHRUNGSPLANUNG -

c			
b	Pflaster von Herbstlaub in grau geändert	27.02.20	Ko.
a	Zufahrt "Hainstraße" geändert, Bsp. Radien ergänzt	30.01.20	Ko.
Index	Änderung	Datum	Name
Projekt:			
GEMEINDE SCHÖNECK			
ORTSTEIL KILIANSTÄDTEN			
"FRAUENGARTENRING"			
Benennung:		Plan-Nr.	
LAGEPLAN, Teil 1+2		SE266	
STRASSENBAU		CAD-Nr.	SE266-A-S-01-1b
BERATENDER INGENIEUR:		Datenbank-Projekt:	
Dipl.-Ing. ARMIN UHRIG (FH) und PARTNER		Modell:	
Otto-Hahn-Strasse 3, 61137 Schöneck 1		Blatt-Gr.	1189x941
Tel.: 091819990-0, Fax: 091819990-40, Email: mail@gmbh.de			
Datum	Name	Maßstab	Auftraggeber:
gez.: 17.01.2020	Ko.	1:250	
geprüft:			
gesehen:			